


修改说明:

E:\???\2\883_?.jpg

客户		
项目		
图名		
图号		
版本号		
图别	比例	
图注		
项目负责		
项目审核		
专业负责		
专业审核		
制图		
设计		
设计审核		
天津元净化系统工程有公司		
电话: 0512-55186769	手机: 0512-55186769	
地址: 江苏昆山市开发区新里中第338号		
说明:		
1.不能量取时尺寸,一律按标准图例		
2.本图按本公司标准图例,不得自行更改		
3.本图仅供本公司使用,并不得复制或		
修改。		
版权所有 侵权必究		

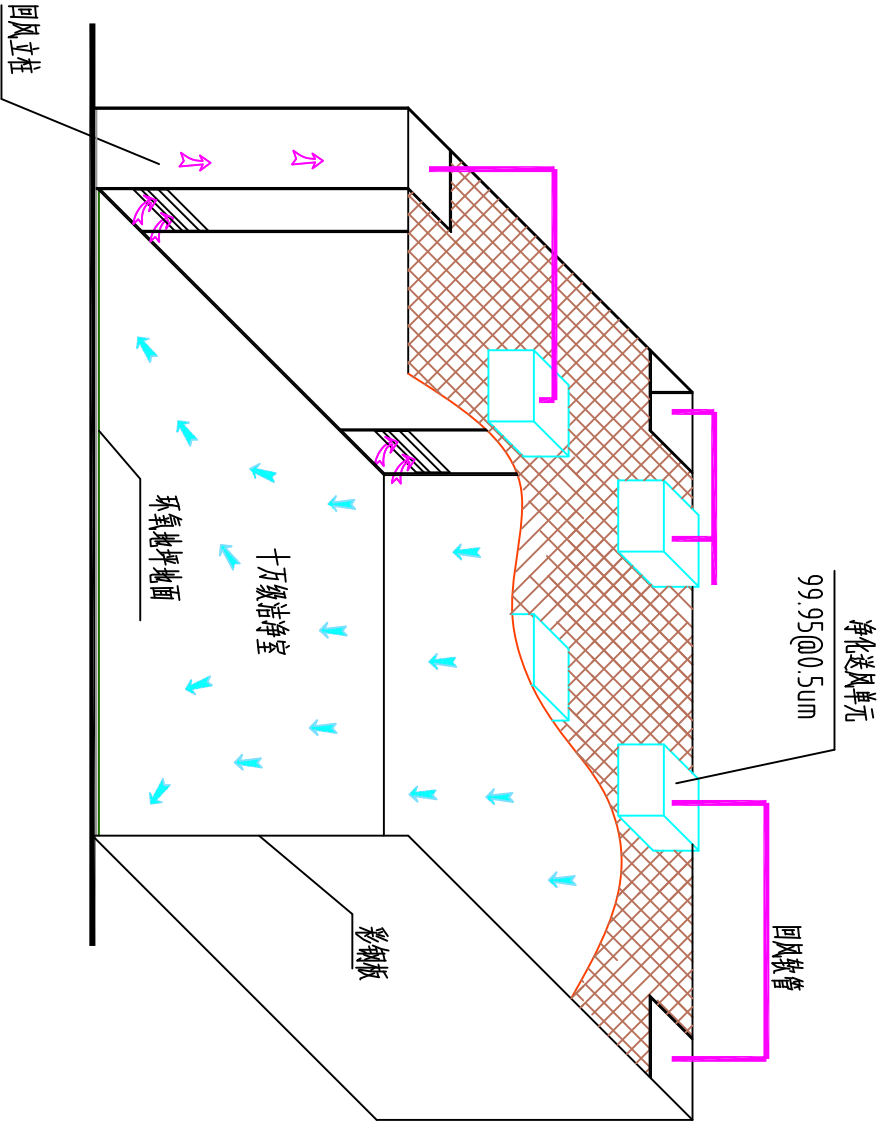

图例:



回风气流



送风气流

净化系统示意图

专业	姓名	签署	日期