

修改说明:

E:\????\2\883_???.jpg

客户	
项目	
图名	
图号	
版本号	
图例	比例
图批	日期
项目负责	
项目负责	
专业负责	
专业负责	
审核	
设计	
制图	
设计阶段	专业

天津元净化系统工程有限公司


电话: 0512-55116749 手机: 0512-55111679
地址: 江苏省昆山市开发区新里中第338号

说明:

1. 不能量取图中尺寸, 一切均以现场实数
2. 本图经本公司审核后不能进行修改及
3. 本图版权归本公司所有, 并保留解释权。

版权所有 侵权必究

专业	姓名	签署	日期

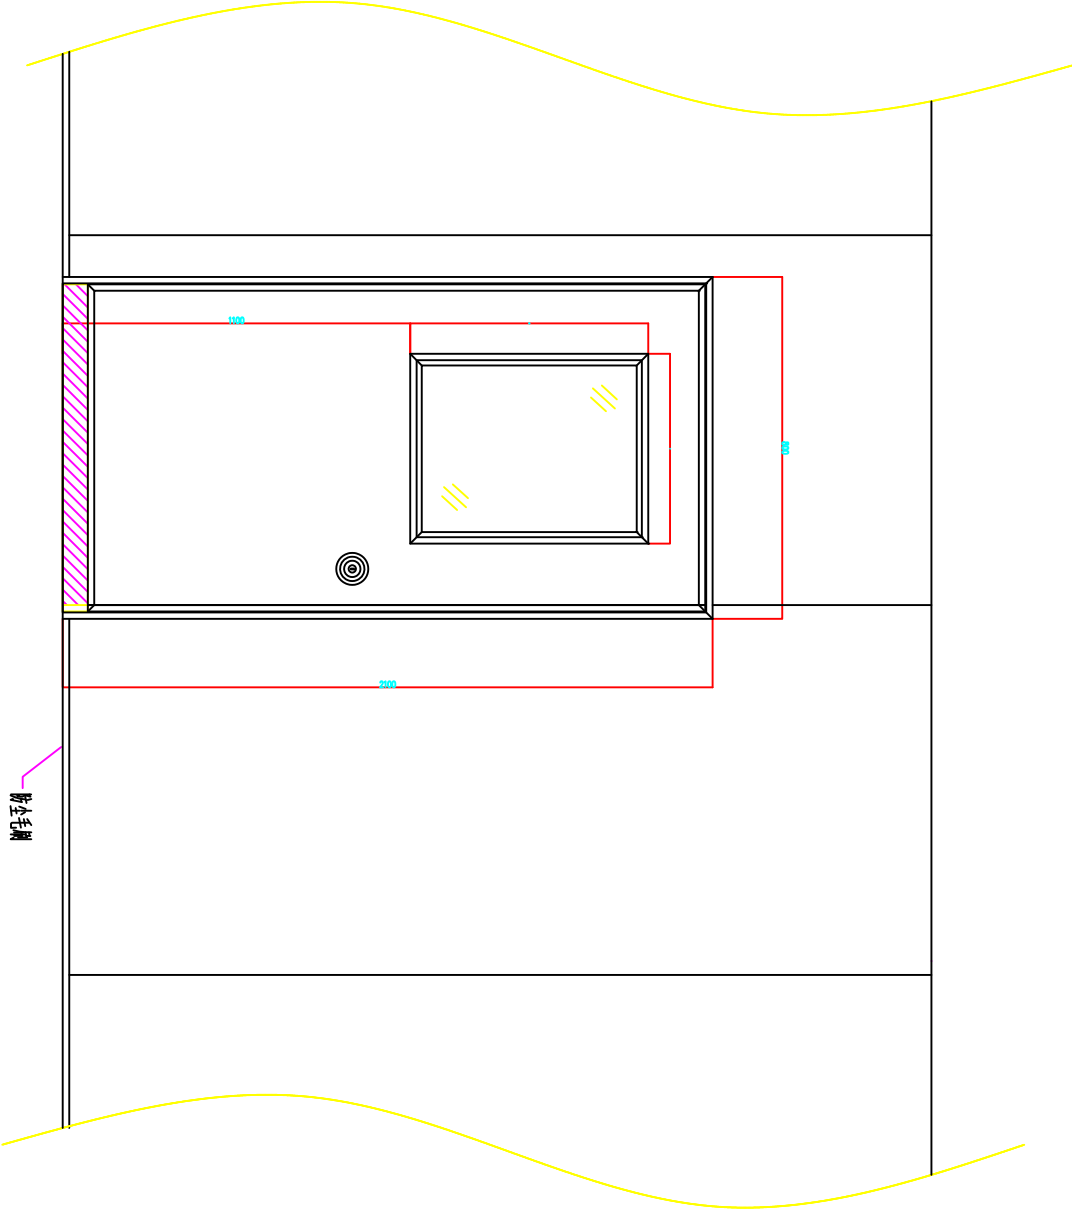

净化密闭单门立面图